


Перв. примен.
Справ. №

Инд. № подл.	Подп. и дата
Взам. инв. №	Инд. № дубл.
Подп. и дата	Подп. и дата

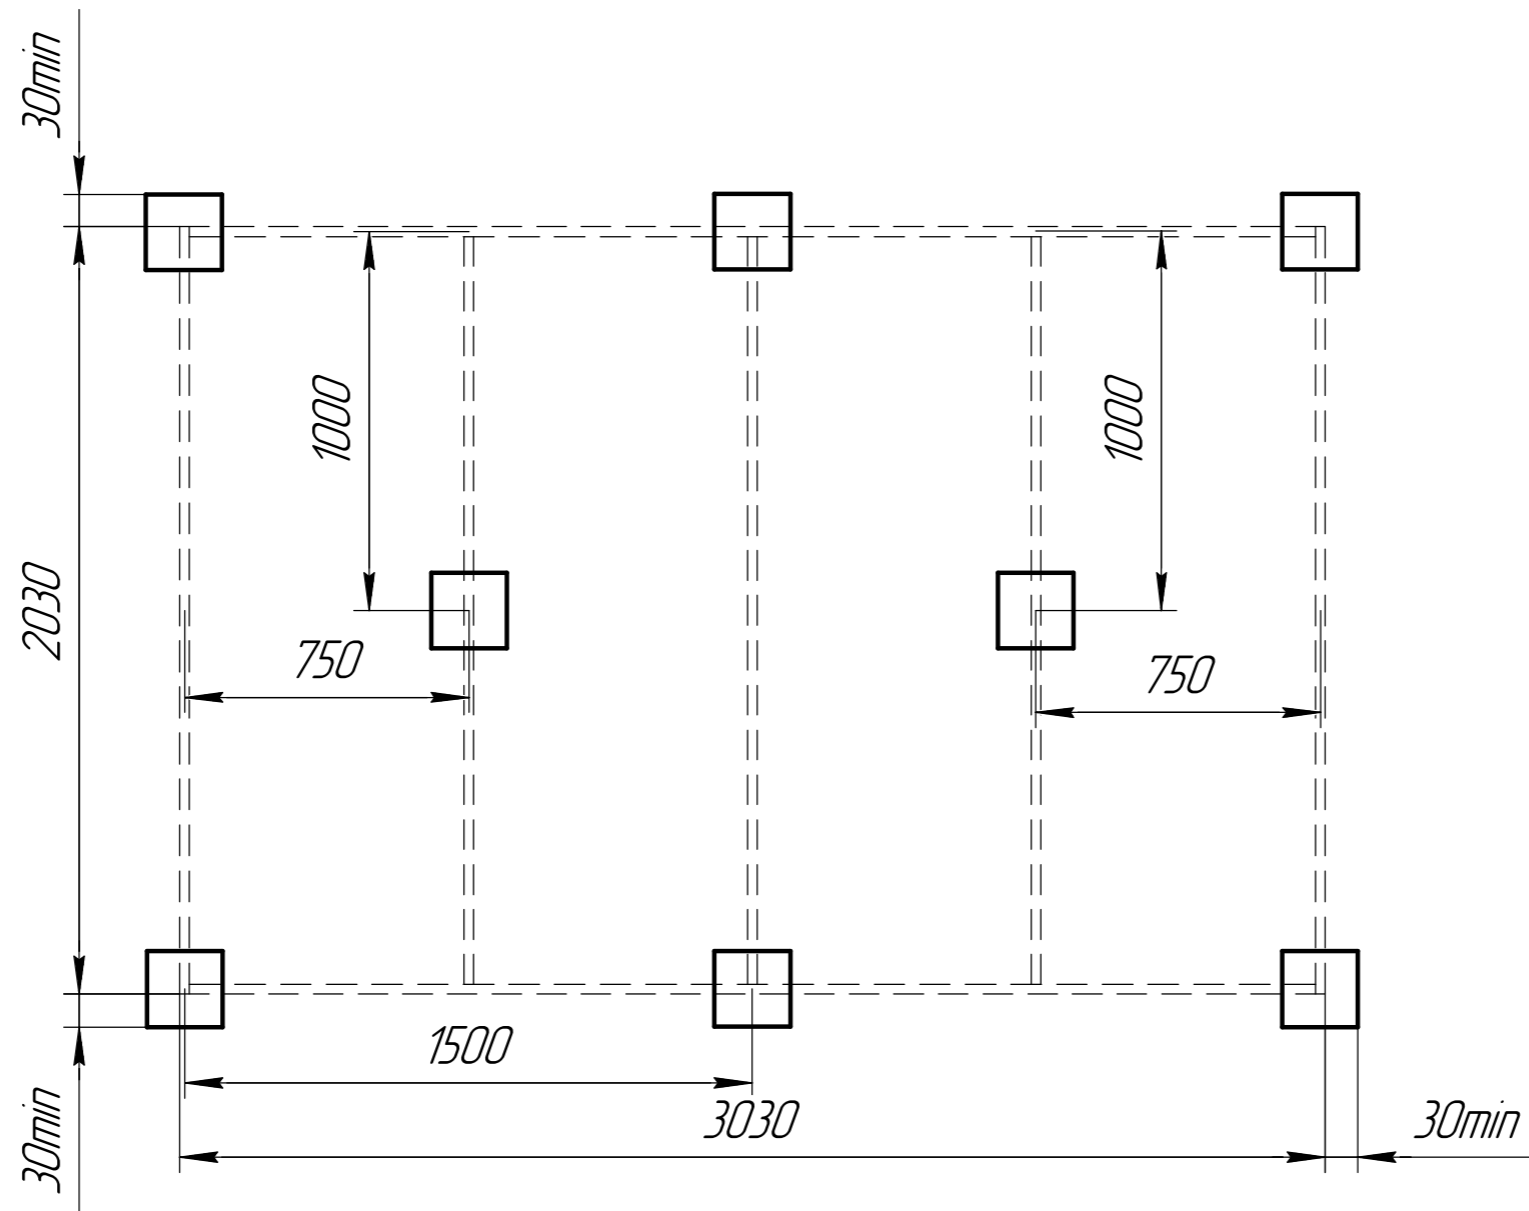

Габаритные размеры основания баньки 2030x3030мм
 Рекомендуемые размеры столбиков 200x200мм
 Выступание столбиков за габаритные размеры основания не менее 30мм

Изм.	Лист	№ докум.	Подп.	Дата	Лит.	Масса	Масштаб
Разраб.							1:20
Проб.					Лист	Листов	1
Т.контр.							
И.контр.							
Утв.							